


**Montpellier\_Campus Pompiñana**  
**Réhabilitation du RIE en bâtiment de restaurations et services**  
**Adresse: rue de la Vieille poste-rue de Pinville-PIT Pompiñana CS 81021 34006 Montpellier**

MATRICE D'OUVRAGE :	SNC PALMER PLAGE - 30 Avenue Kleber 75016 Paris - Tél. : 01 56 97 56 00
MATRE D'ŒUVRE DE CONCEPTION :	ATELIER D'ARCHITECTURE BRENAC ET GONZALEZ - 36, rue des Jeuneurs 75002 Paris - Tél. : 01 43 55 85 85 - Fax: 01 43 55 85 86
BUREAU D'ETUDES STRUCTURE :	VERNER - 42 rue du Bac 75007 Paris - Tél. : 01 47 50 00 80
BUREAU D'ETUDES FLUIDES et THERMIQUE :	BETEC - 3 avenue Marcel Dassault Neuilly Plaisance - Tél. : 01 43 00 13 53
BUREAU D'ETUDES VRD :	TECTA - Green Park - Imt C - 149 av du Golf - 34 870 BALLARGUES - Tél. : 04 67 70 80 60
ECONOMISTE :	DAL - 50 Rue Albert - 75013 PARIS Tél. : 01 49 03 08 77
BUREAU DE CONTROLE :	QUALICONSULT - Parc Club du Minéraire - Bat 18 - 1025 rue Henri Bequerel 34000 Montpellier - Tél. : 04 67 13 80 50
SPS :	QUALICONSULT - Parc Club du Minéraire - Bat 18 - 1025 rue Henri Bequerel 34000 Montpellier - Tél. : 04 67 13 80 50
PAYSAGISTE :	BABYLONE - 51 rue du paradis 75010 Paris - Tél. : 01 49 23 91 01
URBANISTE :	LEBUNETEL - 11 22 Avenue du Prieé 34000 Montpellier - Tél. : 04 67 13 81 20

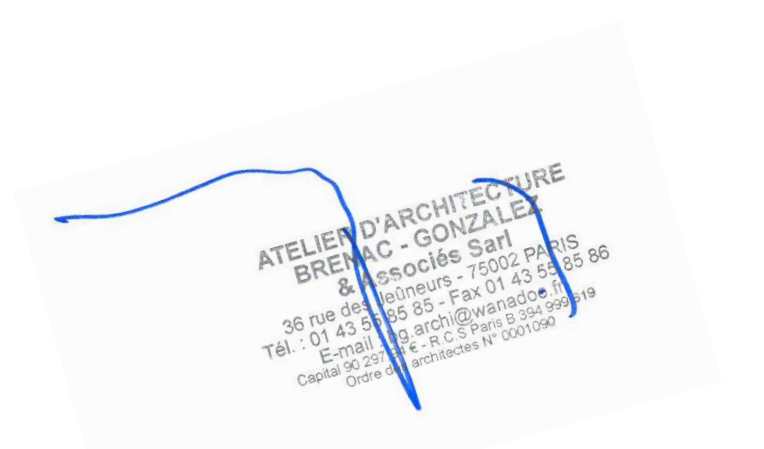

dessiné par : ATELIER D'ARCHITECTURE BRENAC ET GONZALEZ

**PC 2.0** **Plan topographique existant du Parc de la Pompiñana**

DATE: **JULLET 2017** ECHELLE: 1:1000